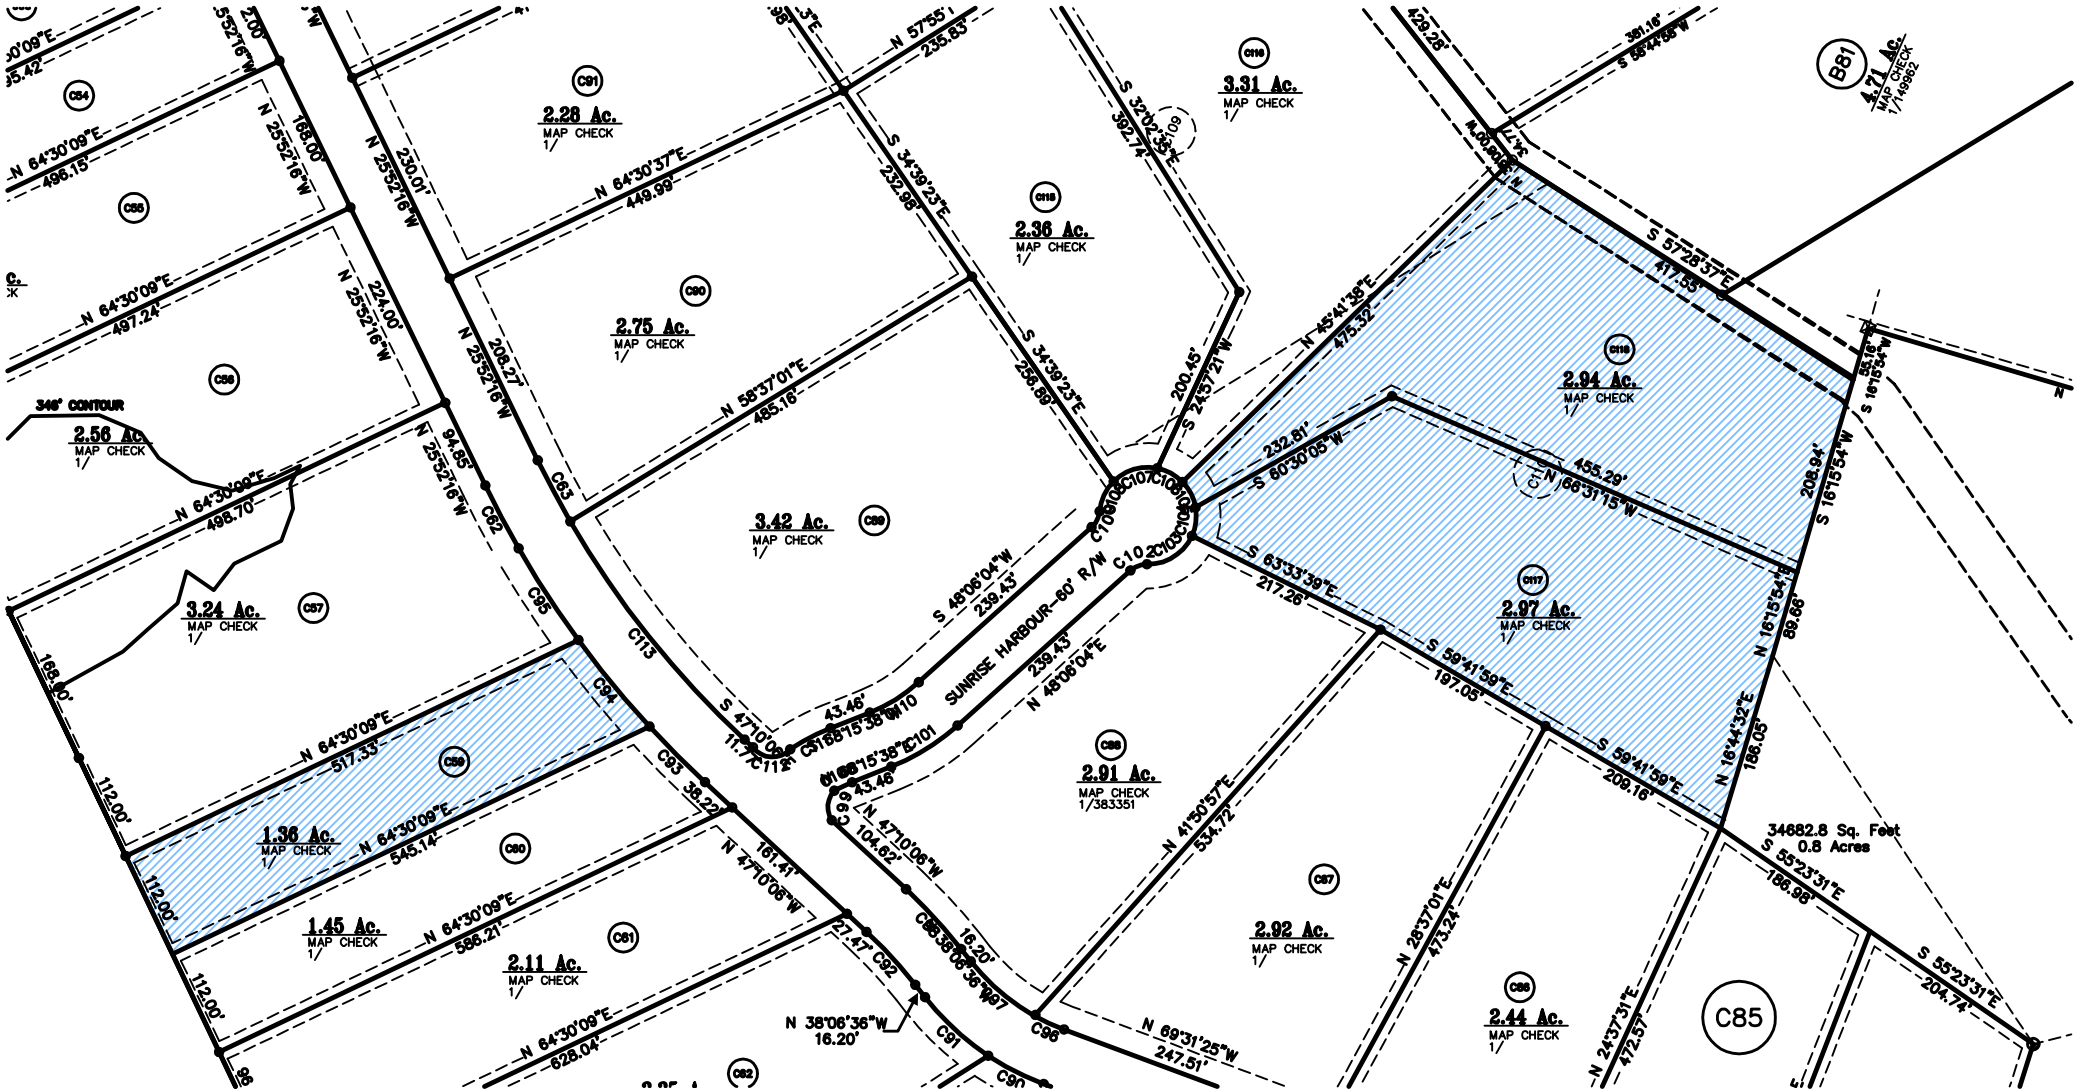
2.56 Ac.
MAP CHECK
1/
348' CONTOUR
3.24 Ac.
MAP CHECK
1/
1.36 Ac.
MAP CHECK
1/
1.45 Ac.
MAP CHECK
1/
2.11 Ac.
MAP CHECK
1/
2.28 Ac.
MAP CHECK
1/
2.75 Ac.
MAP CHECK
1/
3.42 Ac.
MAP CHECK
1/
2.36 Ac.
MAP CHECK
1/
3.31 Ac.
MAP CHECK
1/
2.91 Ac.
MAP CHECK
1/383351
2.92 Ac.
MAP CHECK
1/
2.97 Ac.
MAP CHECK
1/
2.94 Ac.
MAP CHECK
1/
2.44 Ac.
MAP CHECK
1/
4.71 Ac.
MAP CHECK
1/149962
BS1
C85
SUNRISE HARBOUR-60' R/W
34682.8 Sq. Feet
0.8 Acres
N 64°30'09"E 496.15'
N 25°52'16"W 185.00'
N 64°30'09"E 497.24'
N 25°52'16"W 224.00'
N 64°30'09"E 498.70'
N 25°52'16"W 94.85'
N 64°30'09"E 517.33'
112.00'
N 64°30'09"E 545.14'
112.00'
N 64°30'09"E 586.21'
112.00'
N 64°30'09"E 628.04'
N 25°52'16"W 230.01'
N 64°30'37"E 449.99'
N 25°52'16"W 208.27'
N 58°37'01"E 485.16'
S 46°06'04"W 239.43'
S 47°10'06"E 11.72'
N 57°55'1
235.83'
S 34°39'23"E 232.99'
S 34°39'23"E 256.69'
S 32°02'55"E 392.74'
S 24°37'21"W 200.45'
N 45°41'38"E 475.32'
S 57°28'37"E 417.53'
S 60°30'05"W 232.81'
N 68°31'15"W 455.29'
S 16°15'54"W 208.94'
S 63°33'39"E 217.28'
S 59°41'59"E 197.05'
S 59°41'59"E 209.16'
N 16°15'54"E 89.66'
N 16°44'32"E 186.05'
S 55°23'31"E 186.98'
S 55°23'31"E 204.74'
N 24°37'31"E 472.57'
N 28°37'01"E 473.24'
N 41°50'57"E 534.72'
N 69°31'25"W 247.51'
N 38°06'36"W 16.20'
S 38°06'36"E 16.20'
N 47°10'06"W 104.62'
N 47°10'06"W 161.41'
27.47'
C91
C92
C93
C94
C95
C96
C97
C98
C99
C100
C101
C102
C103
C104
C105
C106
C107
C108
C109
C110
C111
C112
C113
C114
C115
C116
C117
C118
C80
C81
C82
C83
C84
C85
C86
C87
C88
C89
C90
C91
C92
C93
C94
C95
C96
C97
C98
C99
C100
C101
C102
C103
C104
C105
C106
C107
C108
C109
C110
C111
C112
C113
C114
C115
C116
C117
C118
BS1